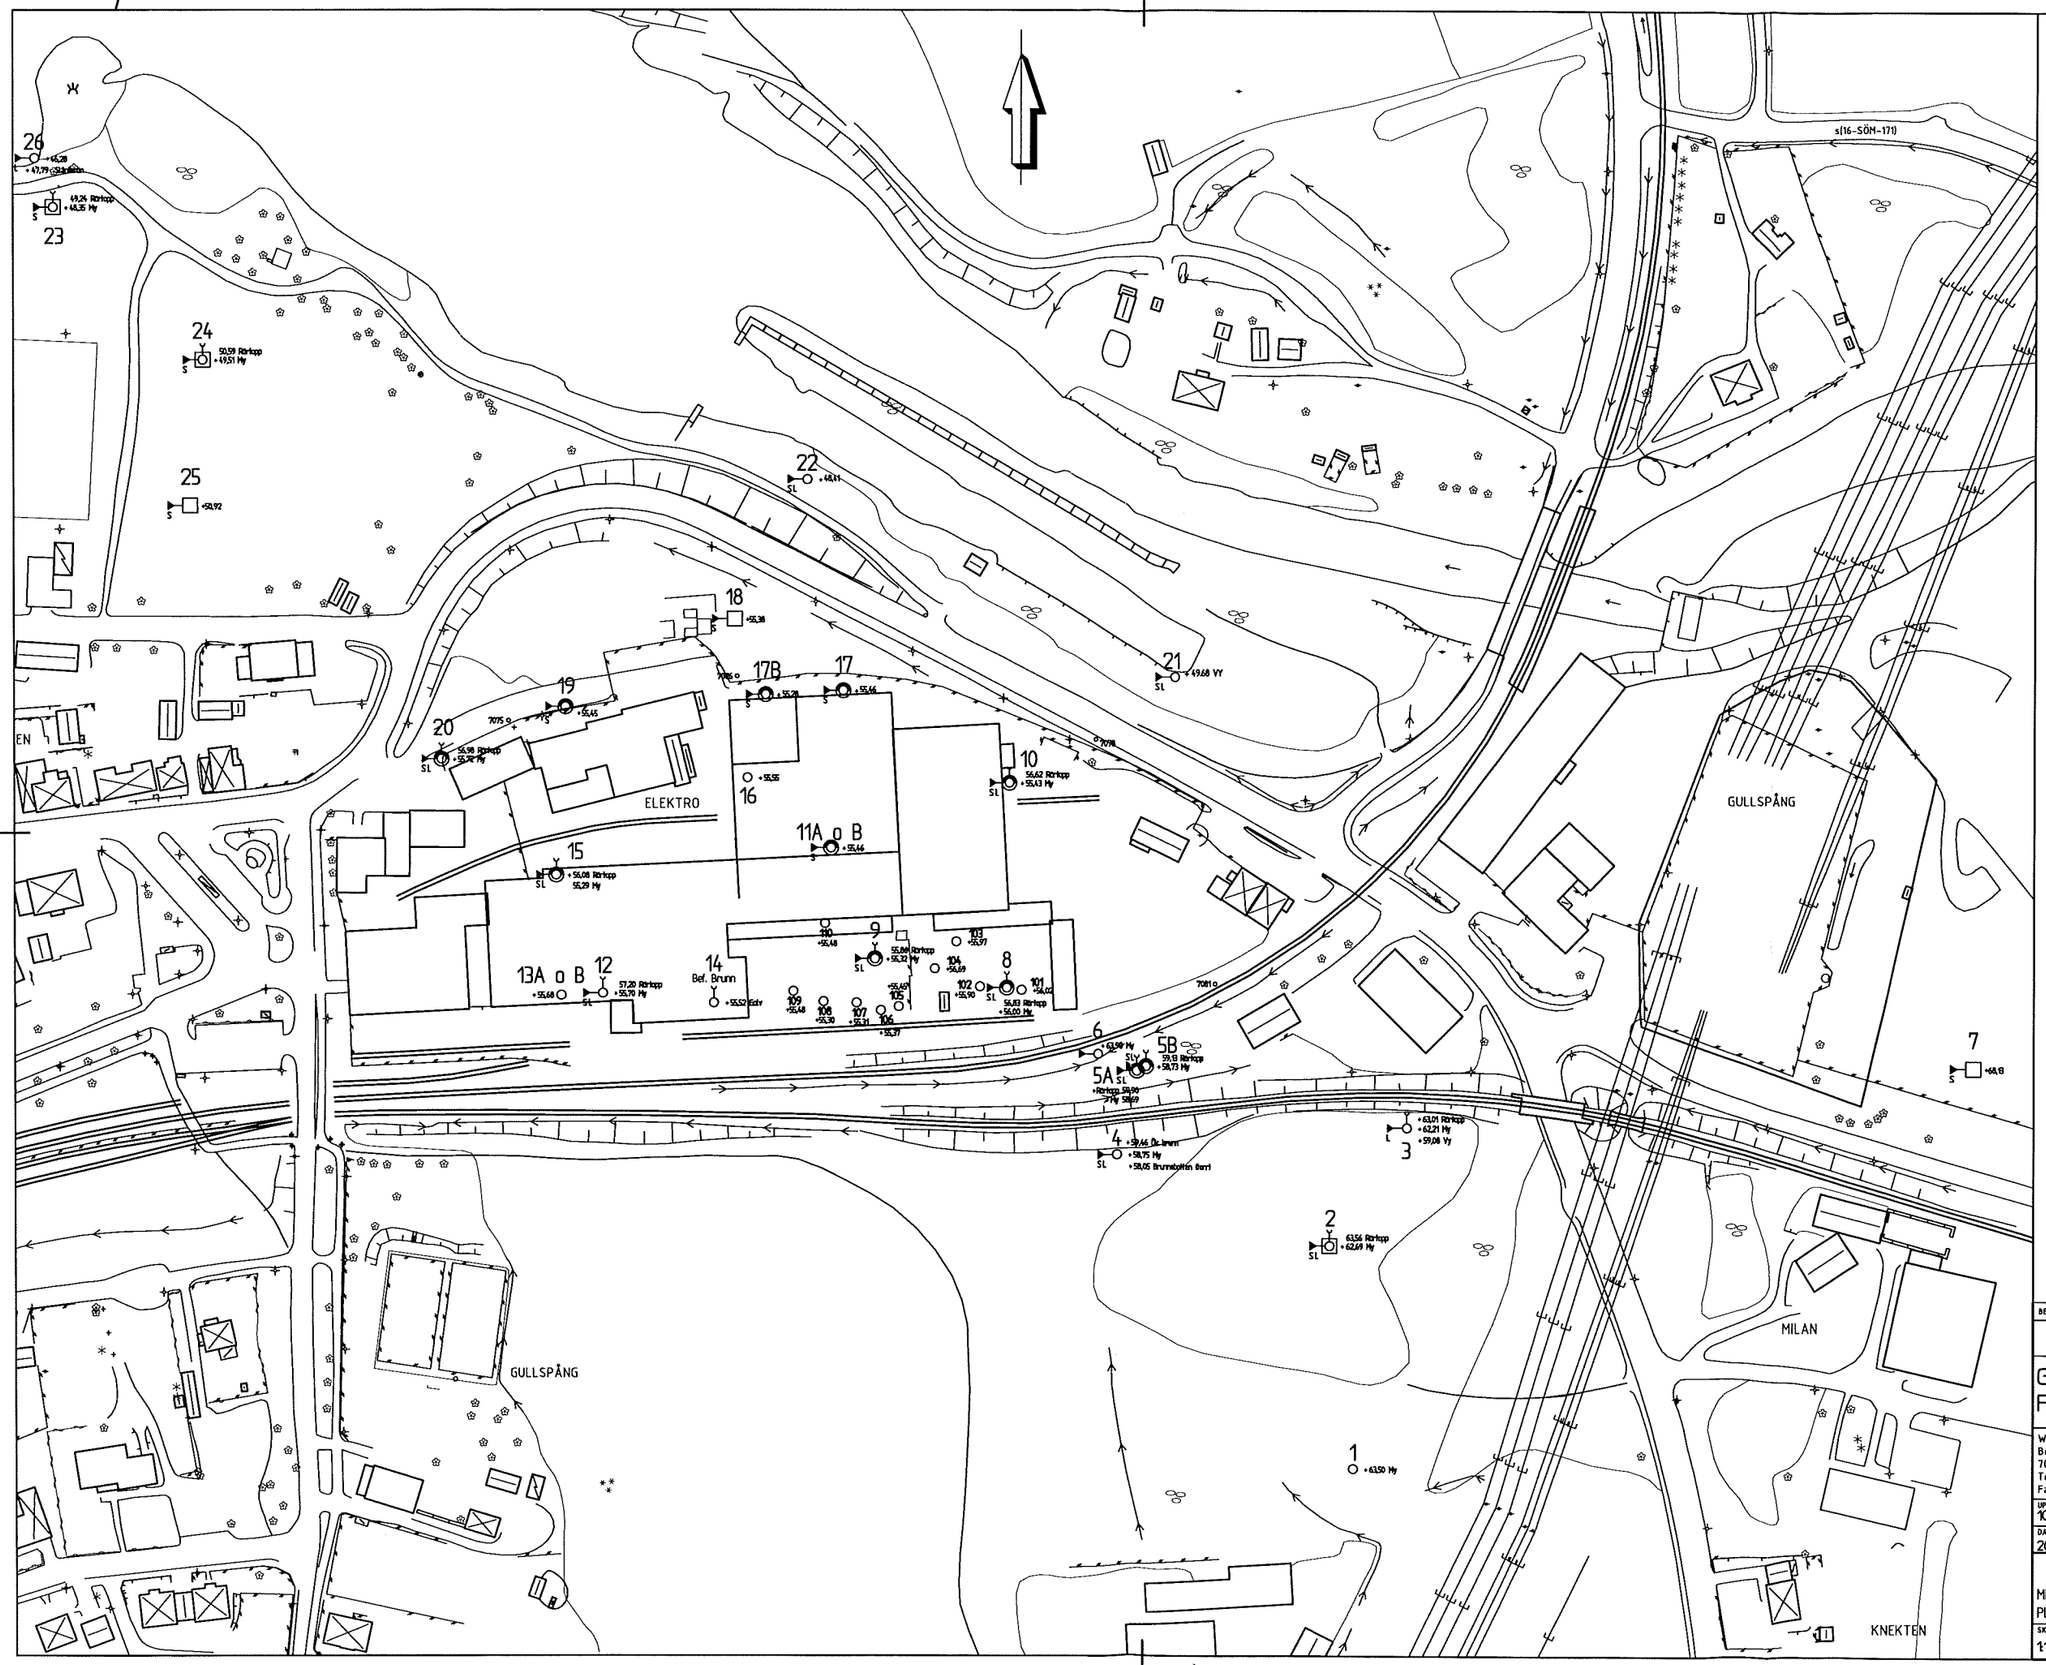

FÖRKLARINGAR

Beteckningssystem enligt SGF

- Störd provtagning (skruvborr)
- Provgrop
- Grundvattenyta
- Analys utförd
- S Avser fast fas (jord, sediment)
- L Avser flytande fas (vatten)
- +x,x Avvägd nivå

KARTUNDERLAG

Kartunderlag et kommmr från Gullspångs Kommun

NIVÅMÄTNINGAR

Samtliga nivåmätningar är utförda den 4 juni 2002

BET	ANT	ÄNDRINGEN AVSER	DATUM	SIGN

GULLSPÅNGS KOMMUN
FASTIGHETEN ELEKTRO 6 M FL

WSP Samhällsbyggnad
Box 8094
700 08 Örebro
Tel: 019-17 89 50
Fax: 019-13 32 00

WSP

UPPDRAGSNR	RITAD/KONSTRUERAD AV	HANDLÄGGARE
10019819	RP/SG	STIG GUSTAVSSON
DATUM	ANSVARIG	
2002-11-29	Stig Gustavsson	

MILJÖTEKNISK MARKUNDERSÖKNING
PLAN

SKALA	NUMMER	BET
1:1000	M101	

FIL: M101.dwg PLOTTAD: 2002-11-29 10:51 av användare DN09938