

KOPIA.

FÖRSLAG TILL ÄNDRAD STADSPLAN, FÖR KV. MASKINISTEN M.M. I GULLSPÅNGS SAMHÄLLE, AMNEHÄRADS KOMMUN UPPRÄTTAT I JANUARI 1963 AV LBF, MARIESTAD

Nils Rusborg
NILS RUSBERG
ARKITEKT SÄR

Tven Öhman
SVEN ÖHMAN
STADSPLANEING.

TILLHÖR AMNEHÄRADE KOMMUNALFULLMÄKTIGES
BESLUT UNDER S 24/1963 BETYGAR:
Olle Andersson
OLLE ANDERSSON
ORDFÖRANDE.
Bengt Johansson
BENGT JOHANSSON
KOMMUNALKAMRER.

GRUNDKARTEBETECKNINGAR

- GÄLLANDE OMRÅDES- OCH BESTÄMMELSEGRÄNS
- FASTIGHETSGRÄNS
- VÄGAR
- ELEKTRISK HÖGSPÄNNINGSELEDNING MED STÖD
- +00.0 GÄLLANDE GATUHÖJD
- NIVÅKURVOR I METER ÖVER SAMHÄLLET'S HÖLLEPLAN
- PUNKT I RUTNÄT
- 0 92 POLYGONPUNKT

STADSPLANEBETECKNINGAR

- #### A. GRÄNSBETECKNINGAR
- STADSPLANEGRÄNS BELÄGEN CIA 3 M UTANFÖR ÄNDRINGSOMRÅDET
 - GÄLLANDE OMRÅDES- OCH BESTÄMMELSEGRÄNS
 - AVSEDD ATT UTGÅ
 - GATU- KVARTERS- OCH ANNAN OMRÅDESGRÄNS
 - MED FÖRBJUDEN UTFART
 - BESTÄMMELSEGRÄNS
 - GRÄNSLINJE EJ AVSEDD ATT FASTSTÄLLAS

B. OMRÅDESBETECKNINGAR

- ##### ALLMÄN PLATS
- GATA
 - PARK
- ##### BYGGNADSKVARTER
- BSR OMRÅDE FÖR BOSTÄDSÄNDAMÅL, KEDJEHUS ELLER RADHUS
 - BF FRISTÅENDE HUS

SPECIALOMRÅDE


- X OMRÅDE AVSETT FÖR KRAFTLEDNINGAR, TRANSFORMATORER O.S.VL.

C. ÖVRIGA BETECKNINGAR

- MARK SOM IKKE FÅR BEBYGGAS
- +00.0 GÄLLANDE GATUHÖJD
- (+00.0) — AVSEDD ATT UTGÅ
- +00.0 GATUHÖJD
- I ANTAL VÅNINGAR
- I'V — JÄNTE VINDRIKSNEDNING

*Genom laga kraftvunnet beslut
den 31 maj 1963 fastställdes
lagstiftelsen i Åkersberga
län å denna karta ändrad
lagjord ändring av stads-
plan, betyg
För tjänstens vägnar
Erik Christoffersson
Erik Christoffersson*

*Likheten med originalet betygat.
Juga Robertsson*

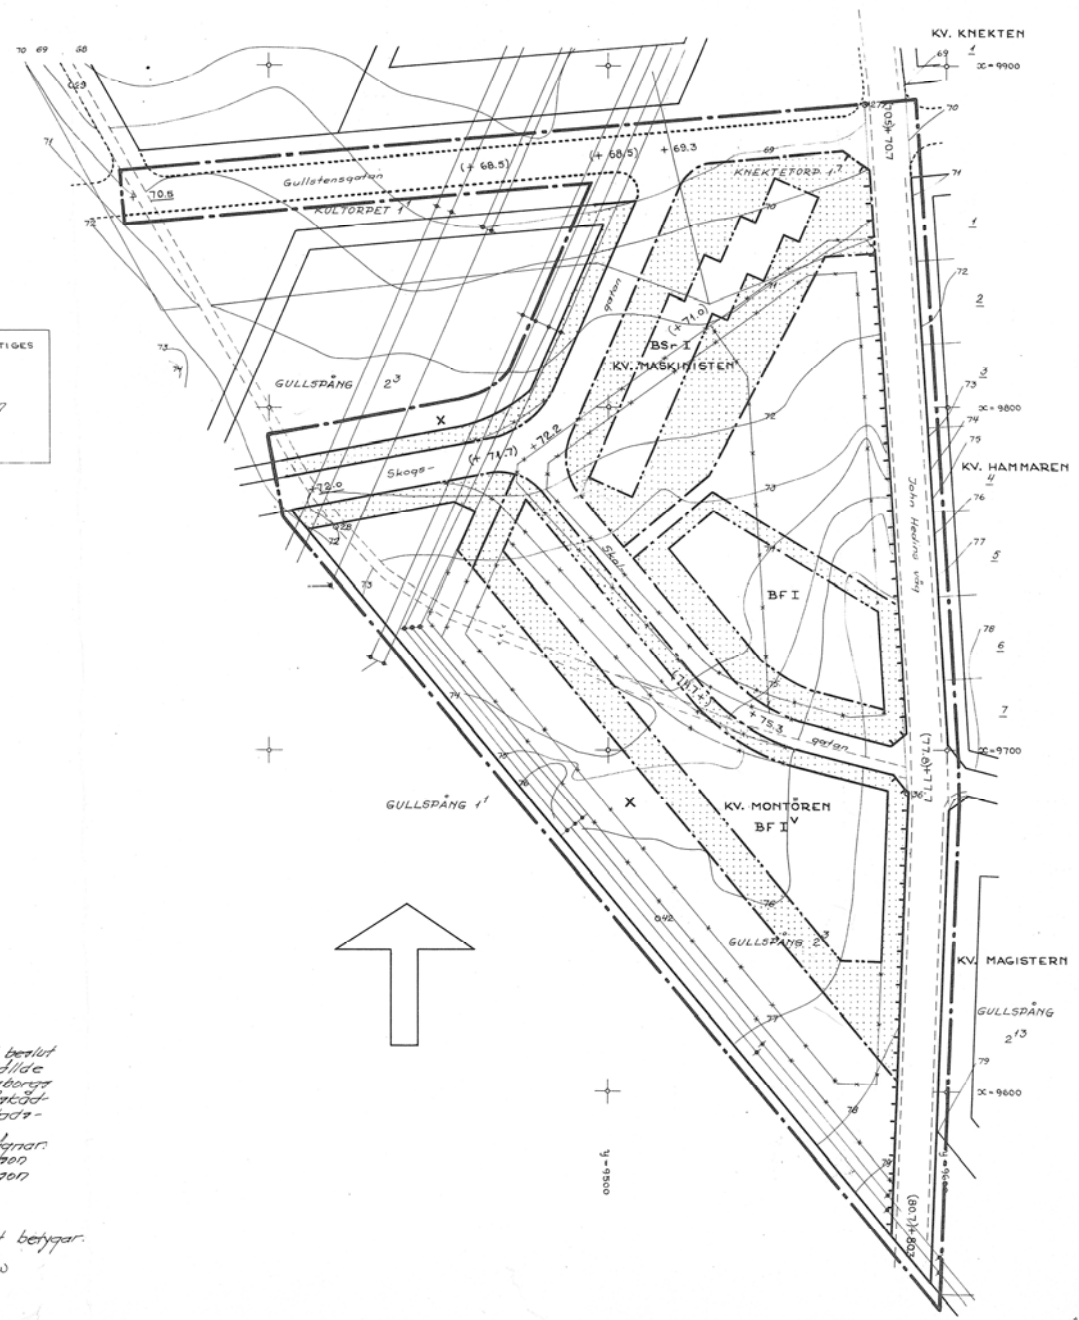

SKALA 1:1000

