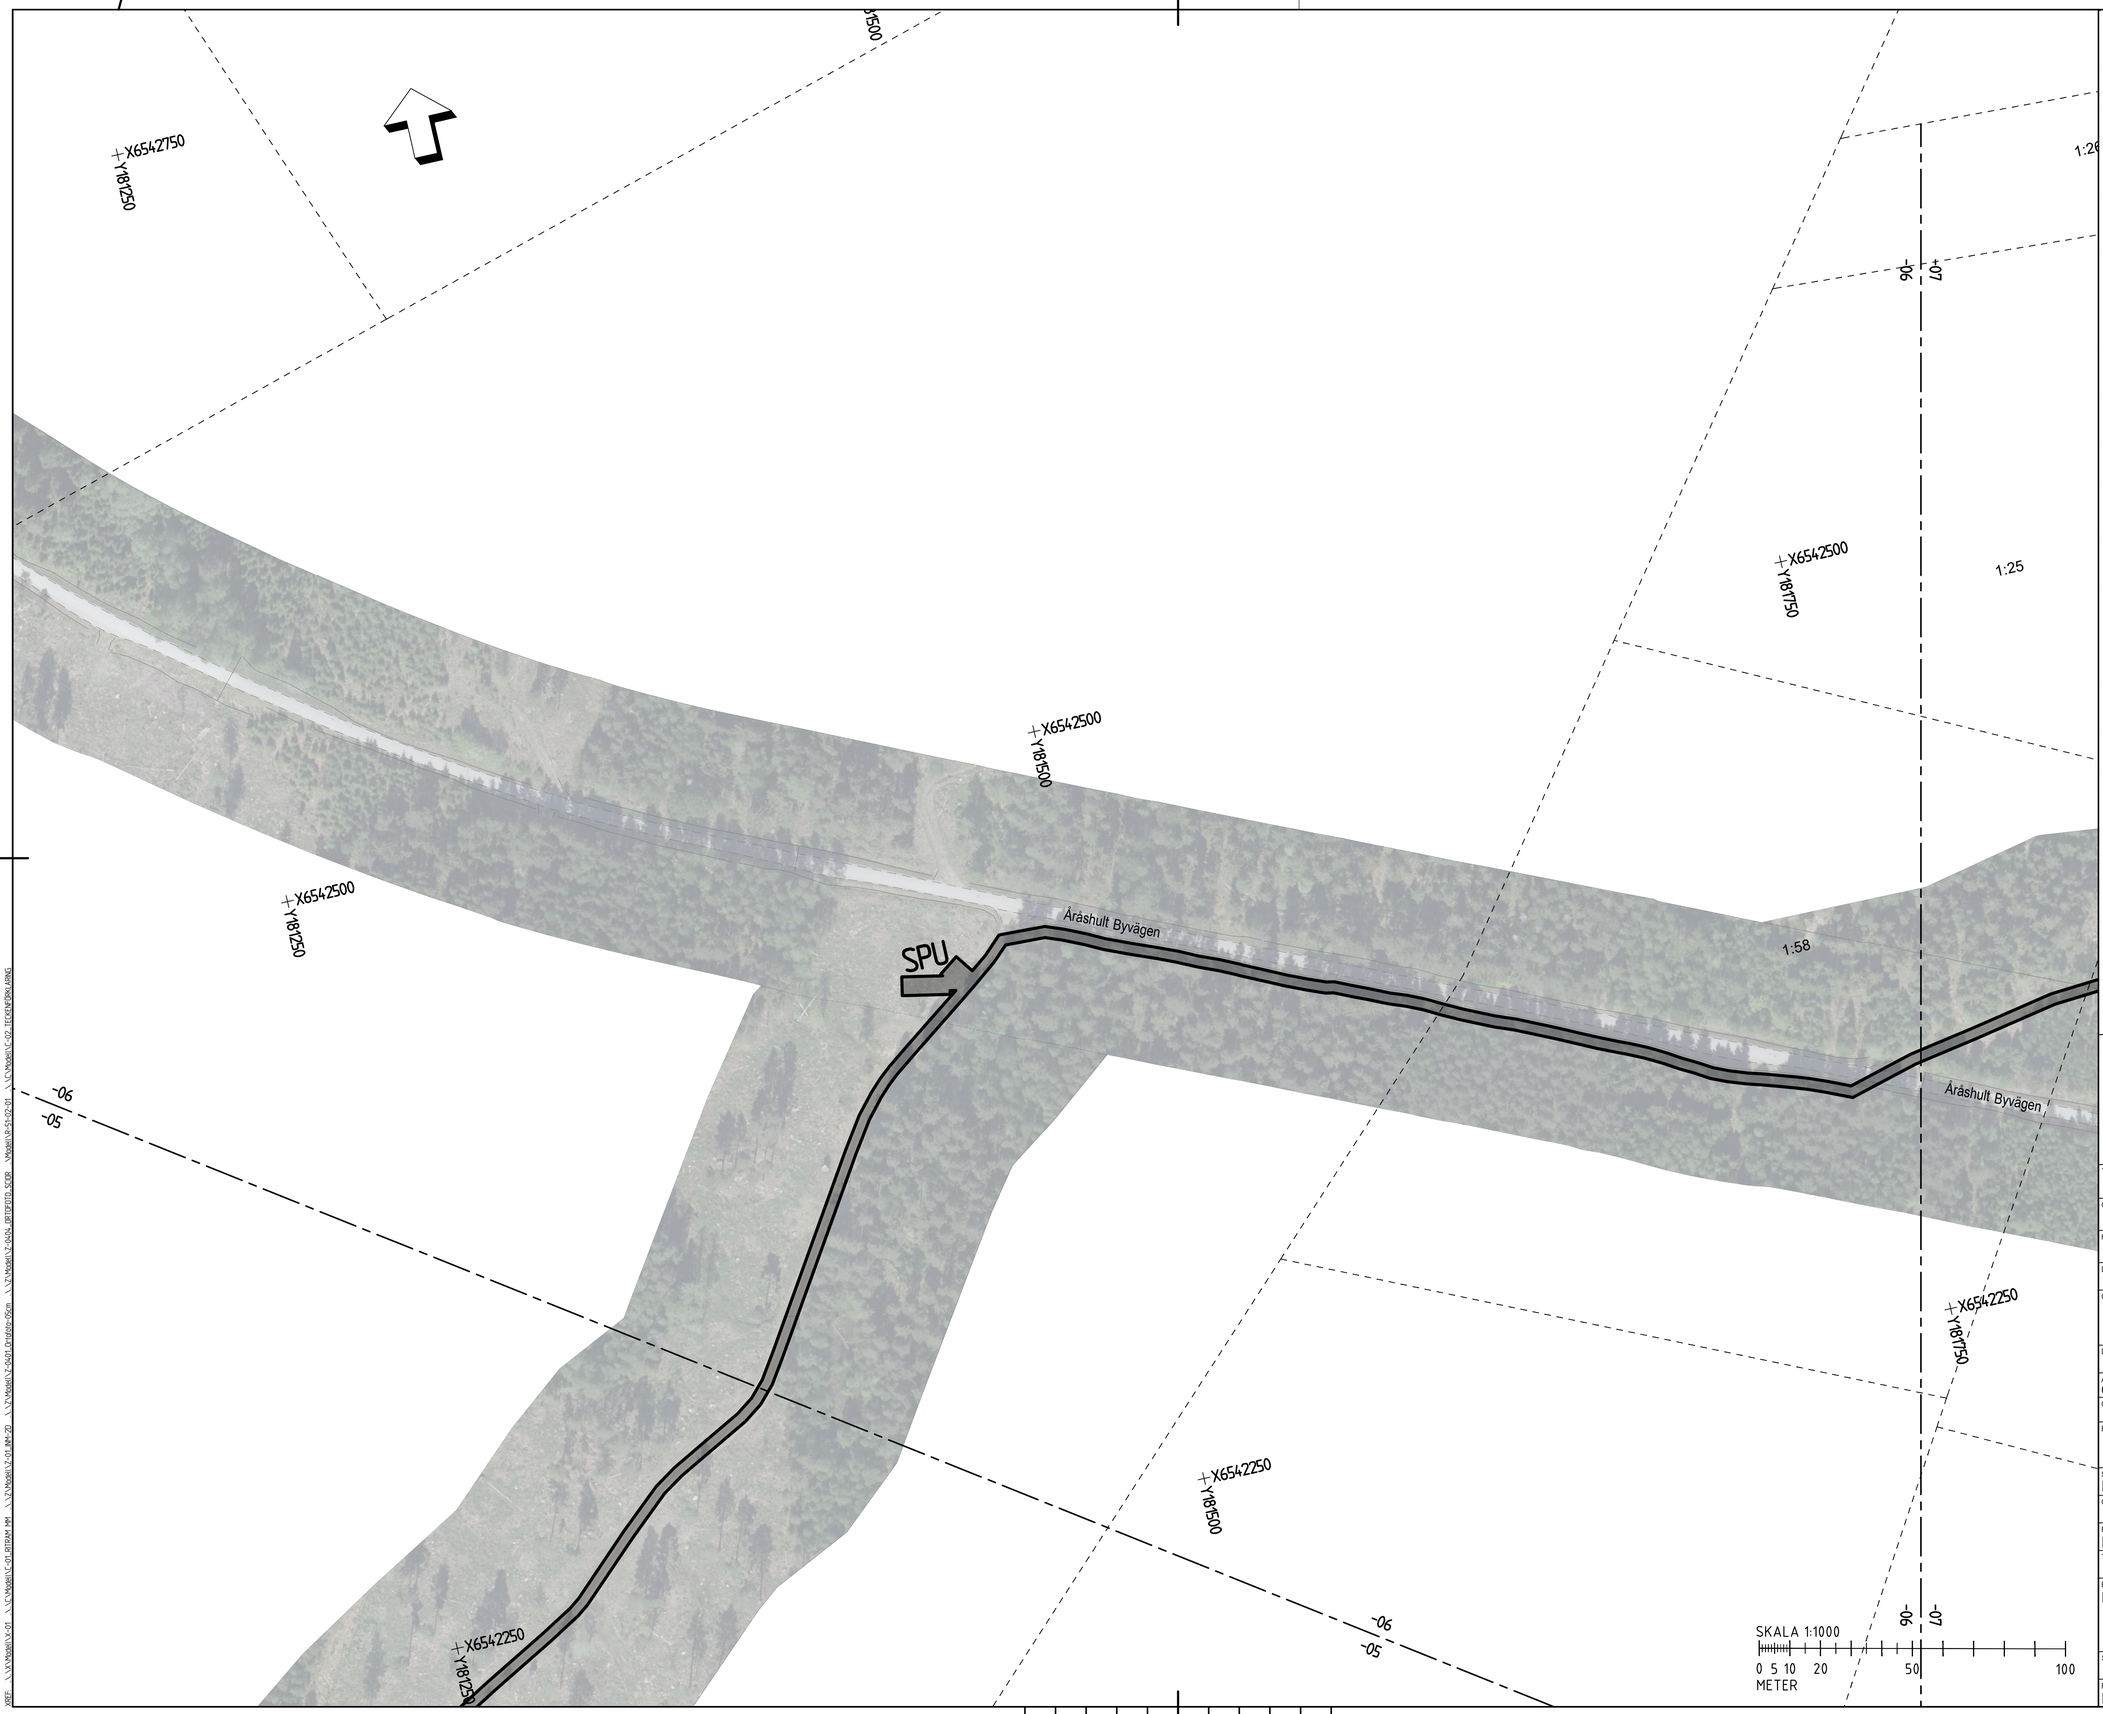

HÄNVISNING

KOORDINATSYSTEM I PLAN OCH HÖJD:
SWEREF 99 13.30 RH 2000

TECKENFÖRKLARING

FASTIGHETSGRÄNS

FÖRESLAGEN ANLÄGGNING

LEDNINGSTRÅK SPILL OCH VATTEN

S SERVISAVSÄTTNING

SPU PUMPSTATION

FÖRSLAG: 2025-10-23 14:29

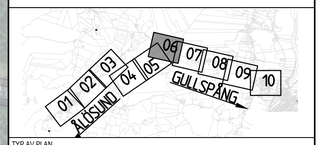

TYP AV PLAN

GRANSKNINGSSTATUS / SYFTE
ARBETSHANDLING

HANDLINGSTYP

DATUM

LEVERANS / ÄNDRINGS-PM

OBJEKT

DELOMRÅDE / BANDEL

ANLÄGGNINGDEL
01

OBJEKTNUMMER / KM

KONSTRUKTIONSNUMMER

BESTÄLLARE
PEAB

LEVERANTÖR
VIADESIGN

SKAPAD AV
P.WILENIUS

UPPDRAGSNUMMER

GODKÄND AV

AVDELNING

RITNINGSTYP
PLAN

TEKNIKOMRÅDE / INNEHÅLL

BESKRIVNING
PLAN

SKALA	FORMAT	FÖRVALTNINGSNUMMER	
1:1000	A1		

RITNINGSNUMMER	BLAD	NÄSTA BLAD	BET
R-01-01-06	6	7	

Ritning: U:\241\W202_Åbosund_VA\13_Gemensamt\ändr\36_CAD_Lsh\VA\Ritbet\R-01\01.dwg Skapad av: Per Wilenius 2025 10 23 14:29