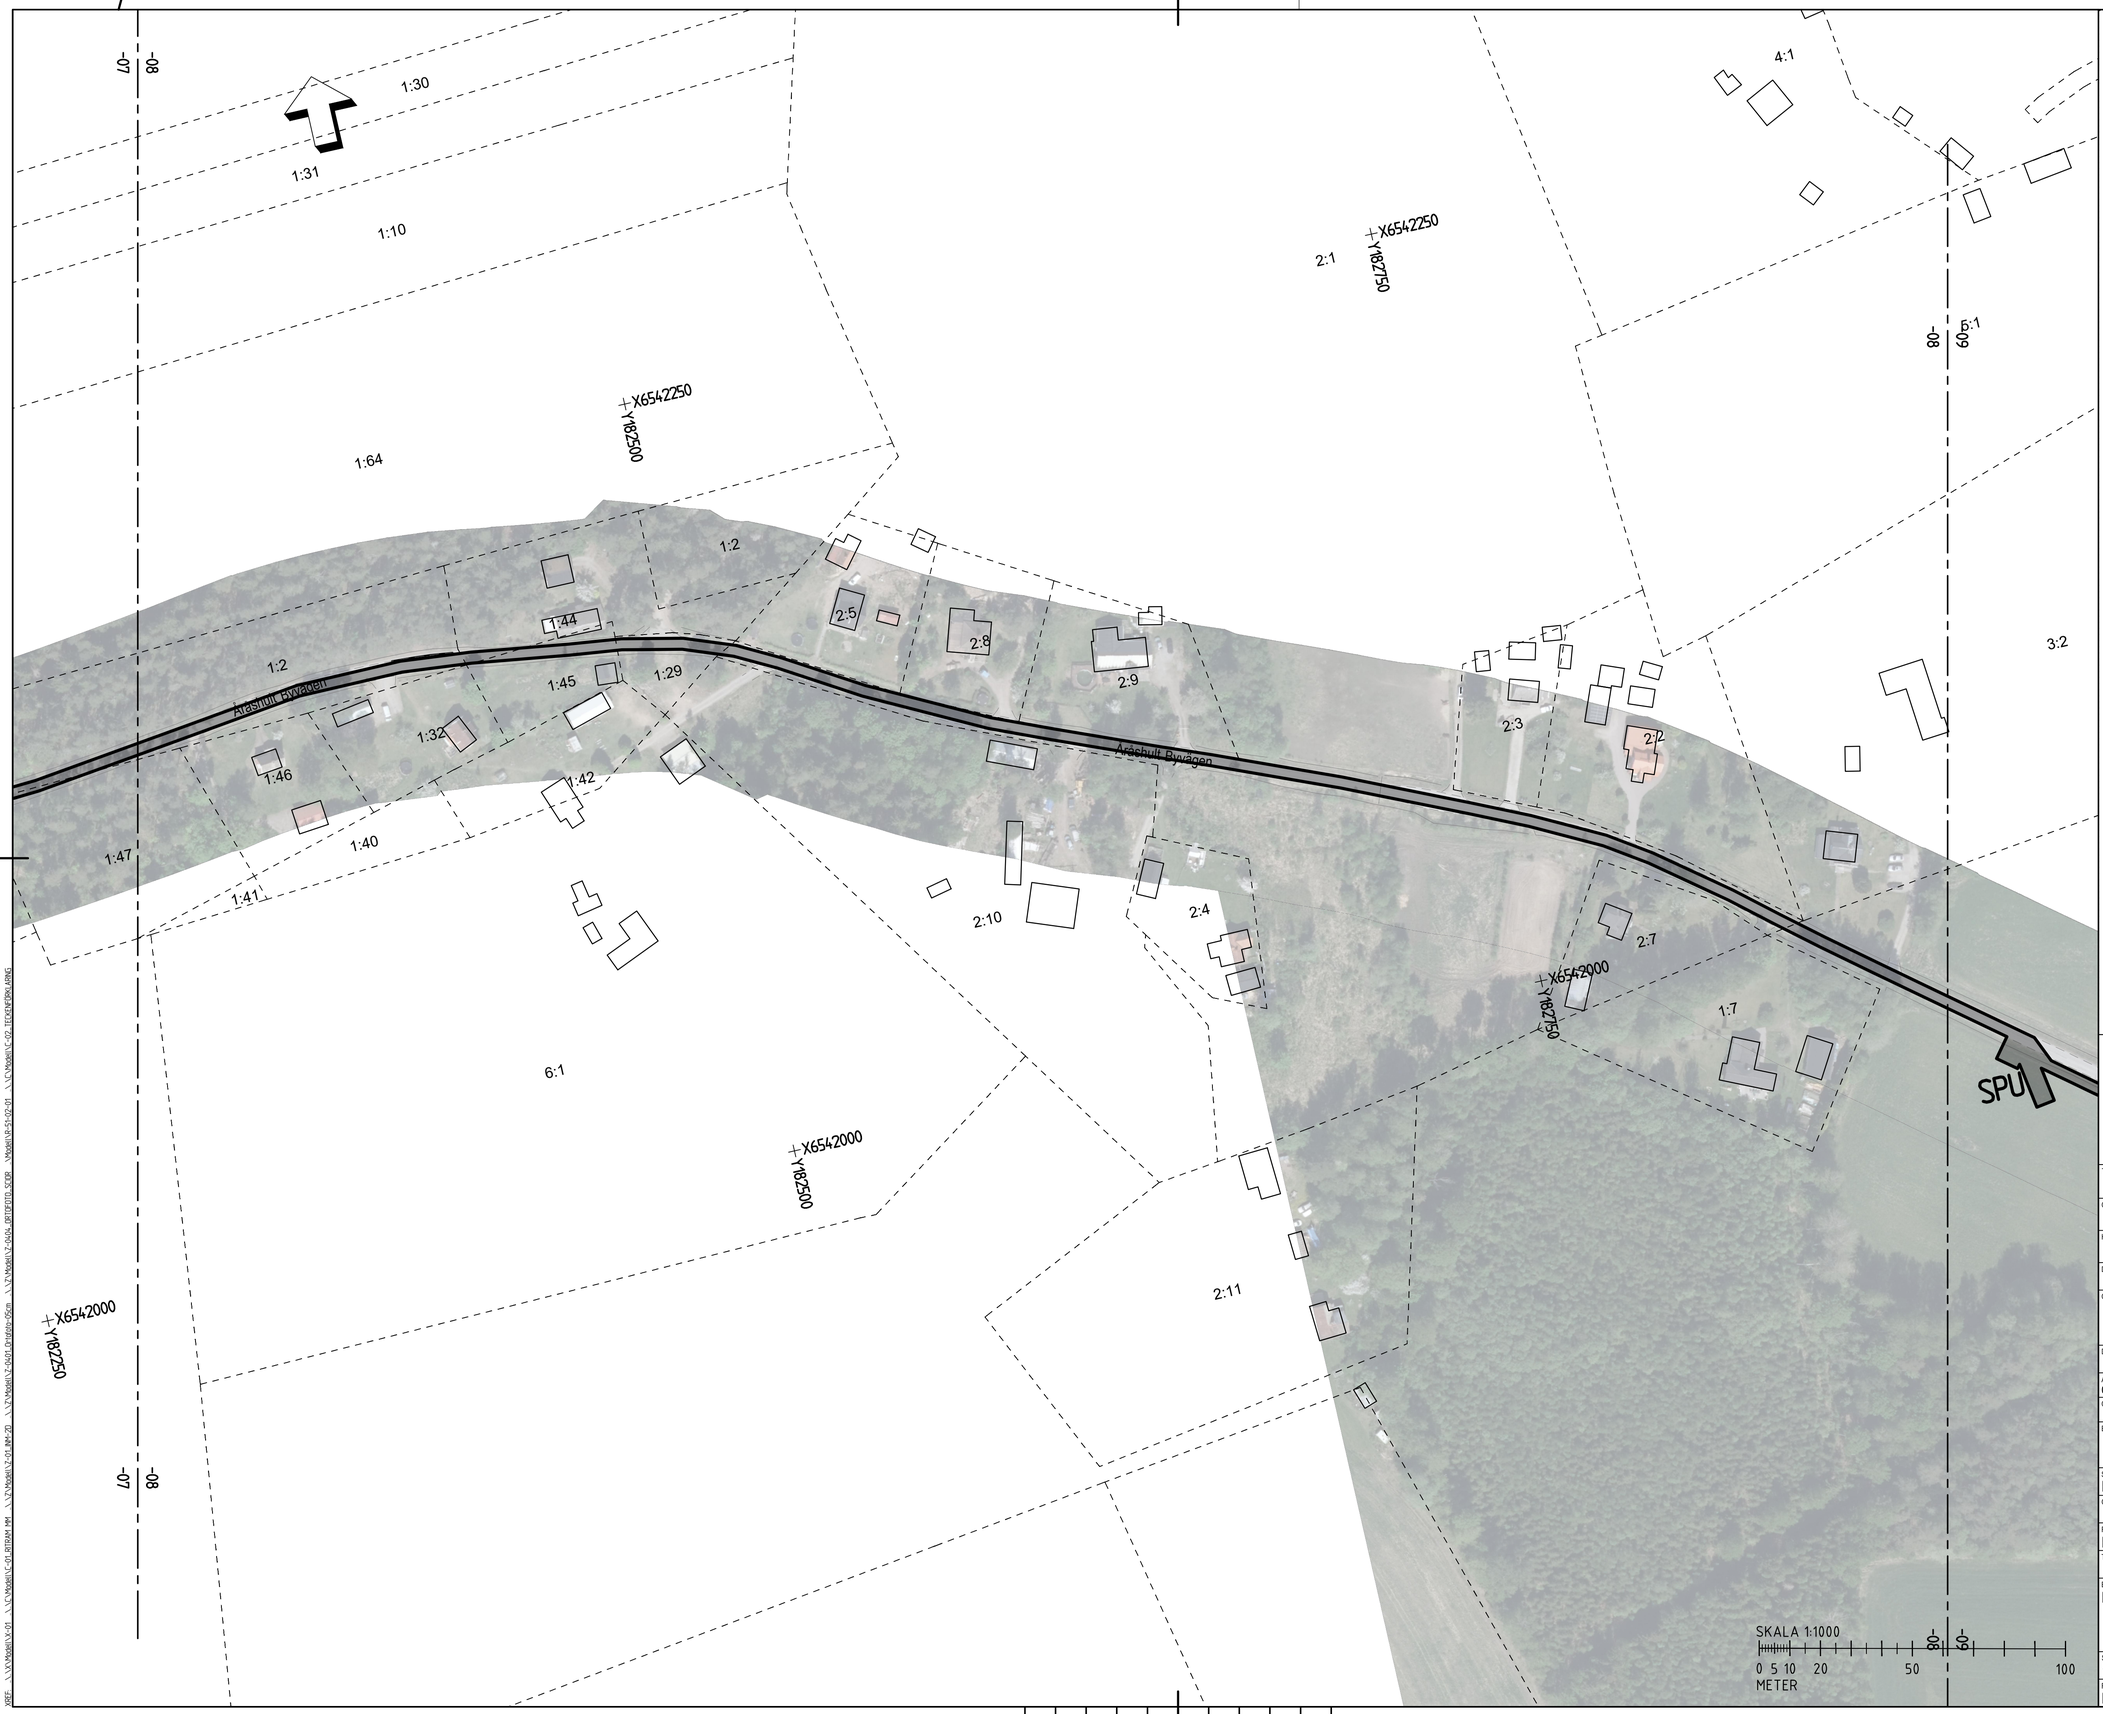

HÄNVISNING

KOORDINATSYSTEM I PLAN OCH HÖJD:
SWEREF 99 13.30 RH 2000

TECKENFÖRKLARING

FASTIGHETSGRÄNS

FÖRESLAGEN ANLÄGGNING

LEDNINGSSTRÅK SPILL OCH VATTEN

S SERVISAVSÄTTNING

SPU PUMPSTATION

FÖRSLAG: 2025-10-23 14:30

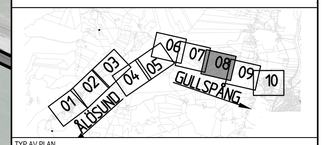

TYP AV PLAN

GRANSKNINGSSTATUS / SYFTE
ARBETSHANDLING

HANDLINGSTYP

DATUM | LEVERANS / ÄNDRINGS-PM

OBJEKT

DELOMRÅDE / BANDEL

ANLÄGGNINGDEL
01

OBJEKTNUMMER / KM | KONSTRUKTIONSNUMMER

BESTÄLLARE: PEAB | LEVERANTÖR: VIADESIGN

SKAPAD AV
P.WILENIUS | UPPDRAGSNUMMER

GODKÄND AV | AVDELNING

RITNINGSTYP
PLAN

TEKNIKOMRÅDE / INNEHÅLL

BESKRIVNING
PLAN

SKALA
1:1000 | FORMAT A1 | FÖRVALTNINGSNUMMER

RITNINGSNUMMER
R-01-01-08 | BLAD 8 | NÄSTA BLAD 9 | BET

Ritning: U:\211-1140032_Åseskull_VA\3_Generellt\grande\de_GA01_BeVA\Ritbet\R-R101.dwg Skapad av: Per Wilenius 2025 10 23 14:30