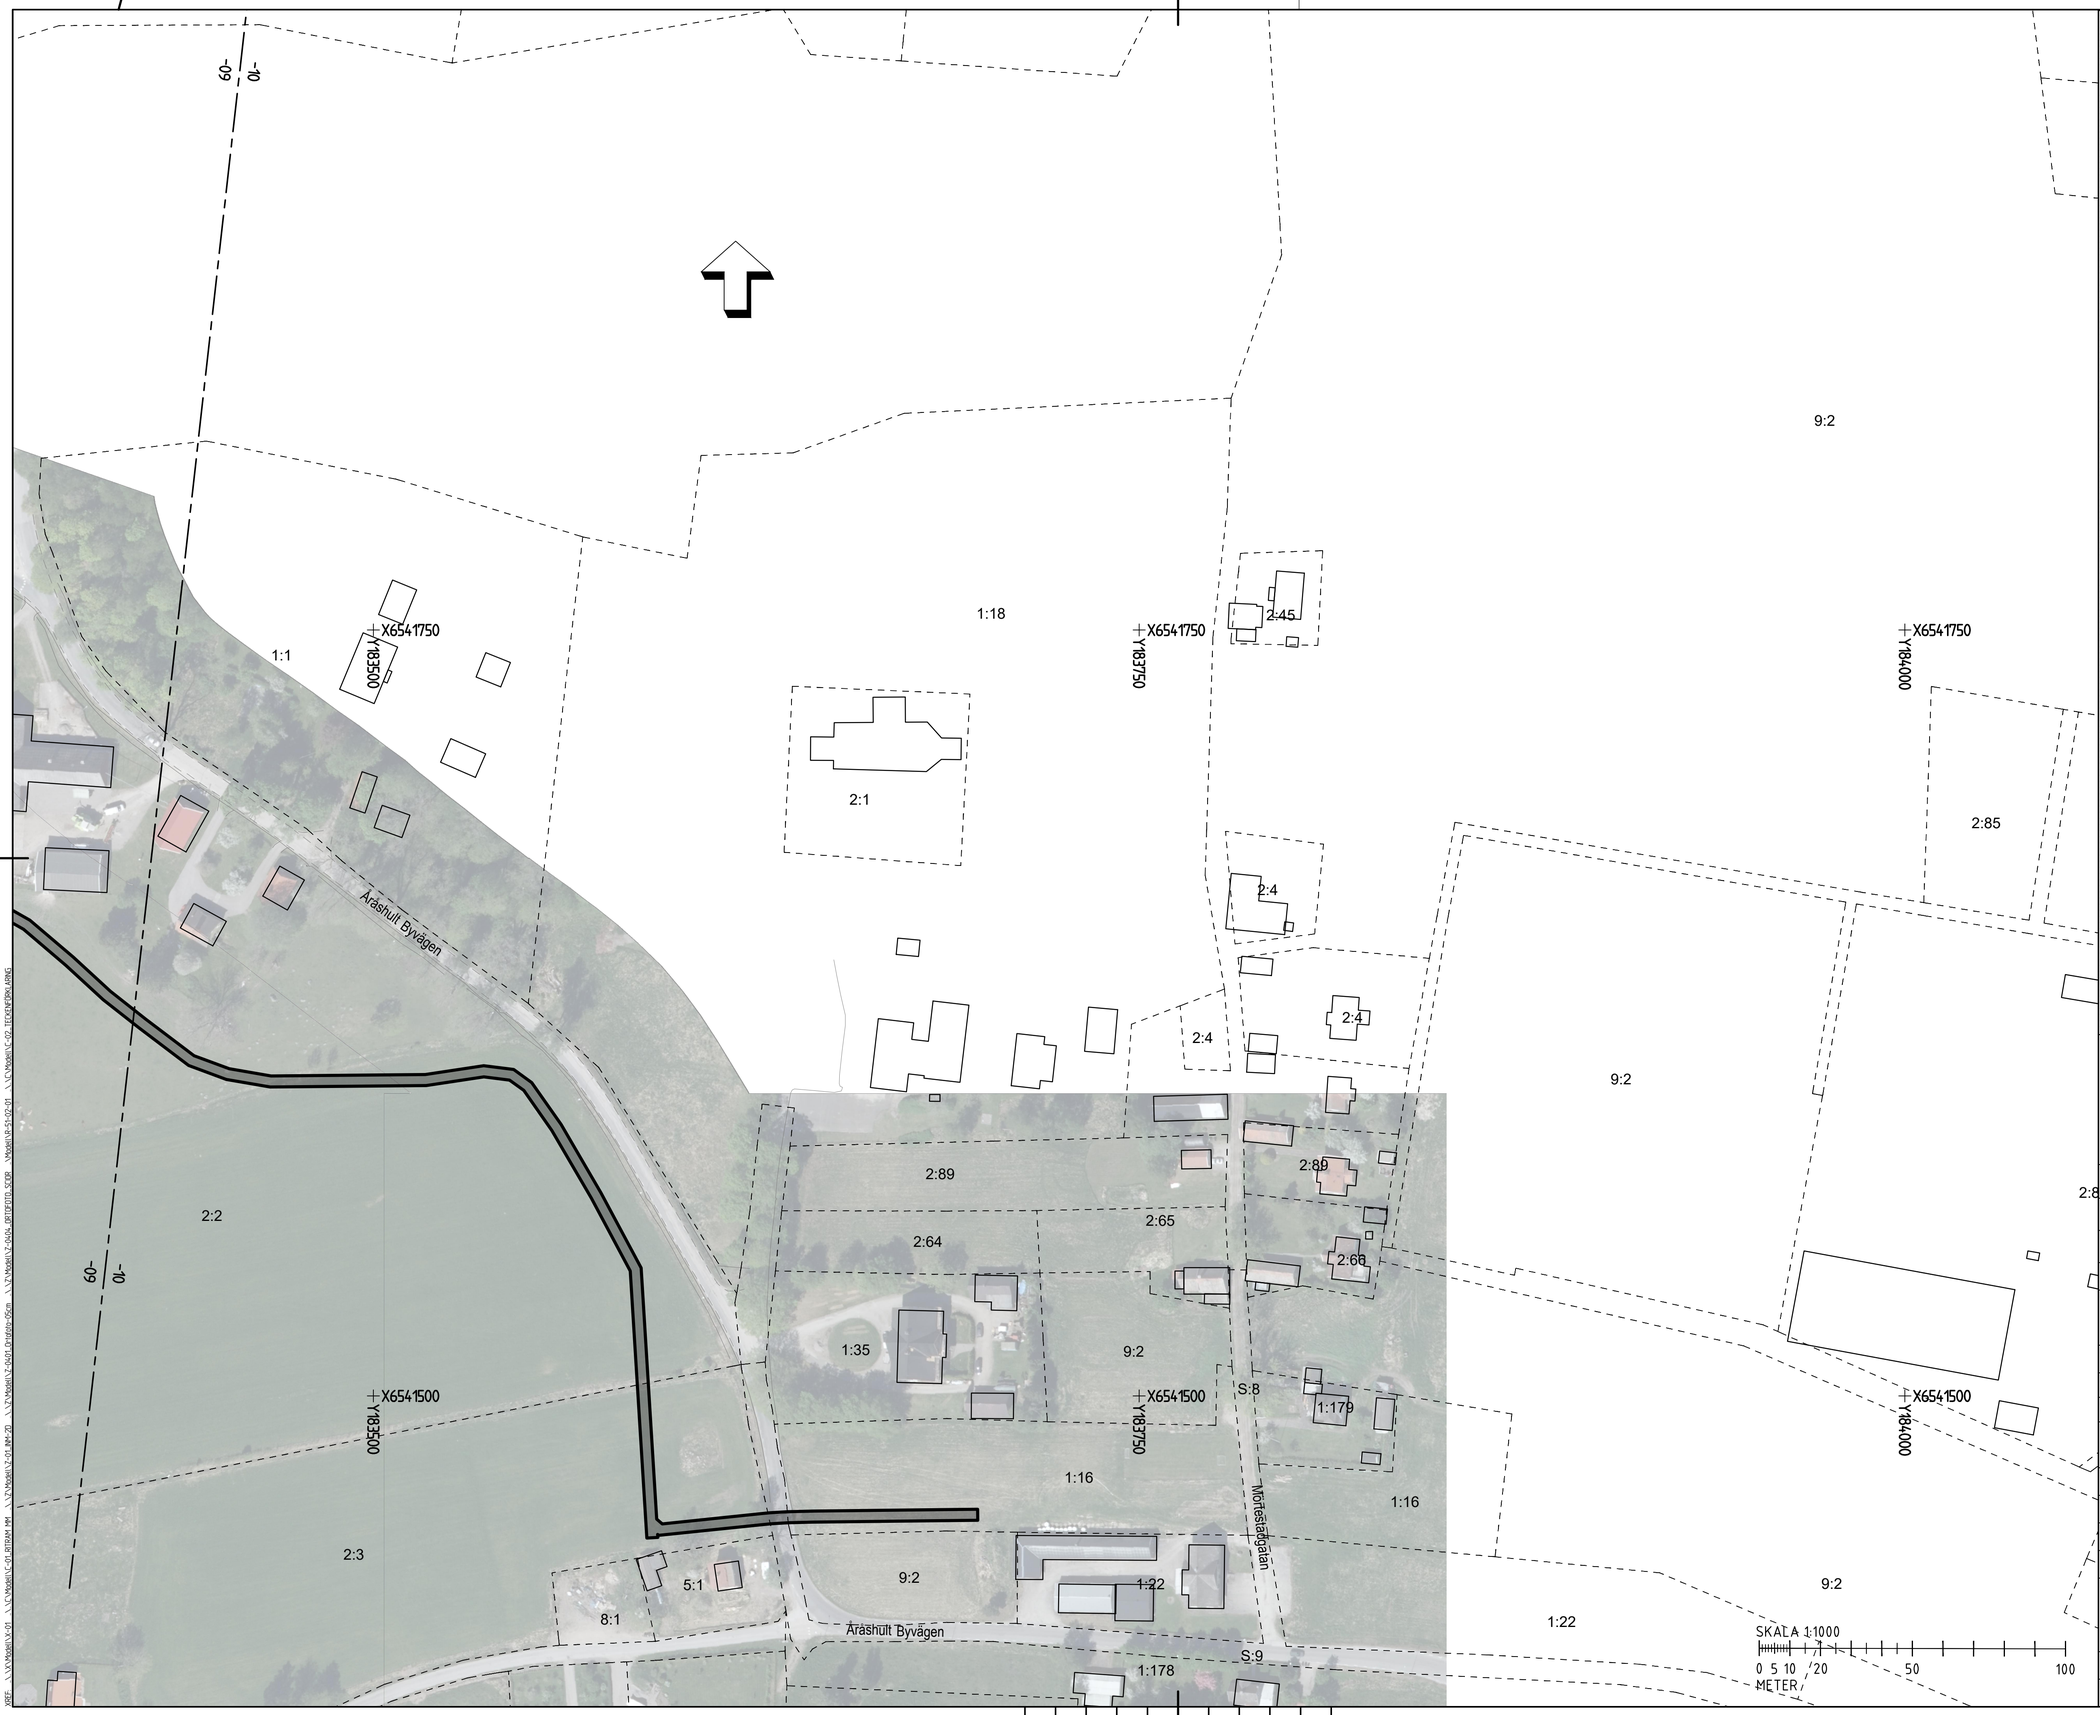

HÄNVISNING

KOORDINATSYSTEM I PLAN OCH HÖJD:
SWEREF 99 13.30 RH 2000

TECKENFÖRKLARING

FASTIGHETSGRÄNS

FÖRESLAGEN ANLÄGGNING

LEDNINGSTRÅK SPILL OCH VATTEN

S SERVISAVSÄTTNING

SPU PUMPSTATION

FÖRSLAG: 2025-10-23 14:32

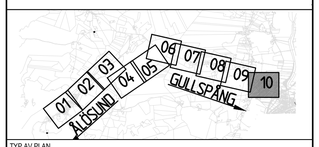

TYP AV PLAN	
GRANSKNINGSSTATUS / SYFTE	ARBETSHANDLING
HANDLINGSTYP	
DATUM	LEVERANS / ÄNDRINGS-PM
OBJEKT	
DELOMRÅDE / BANDEL	
ANLÄGGNINGSDEL	01
OBJEKTNUMMER / KM	KONSTRUKTIONSNUMMER
BESTÄLLARE	PEAB
LEVERANTÖR	VIADESIGN
SKAPAD AV	P.WILENIUS
UPPDRAGSNUMMER	
GODKÄND AV	
AVDELNING	
RITNINGSTYP	PLAN
TEKNIKOMRÅDE / INNEHÅLL	
BESKRIVNING	PLAN
SKALA	1:1000
FORMAT	A1
FÖRVALTNINGSNUMMER	
RITNINGSNUMMER	R-01-01-10
BLAD	10
NÄSTA BLAD	-
BET	

Ritning: U:\SKTR\032_Arashult\VA\3.Genemförande\36_LADU_BHV\R\R01\R01.dwg Skapad av: Per Wilenius 2025 10 23 14:32